


[illegible]

Схема теплоснабжения х. Габузовская балка фрагмент территории








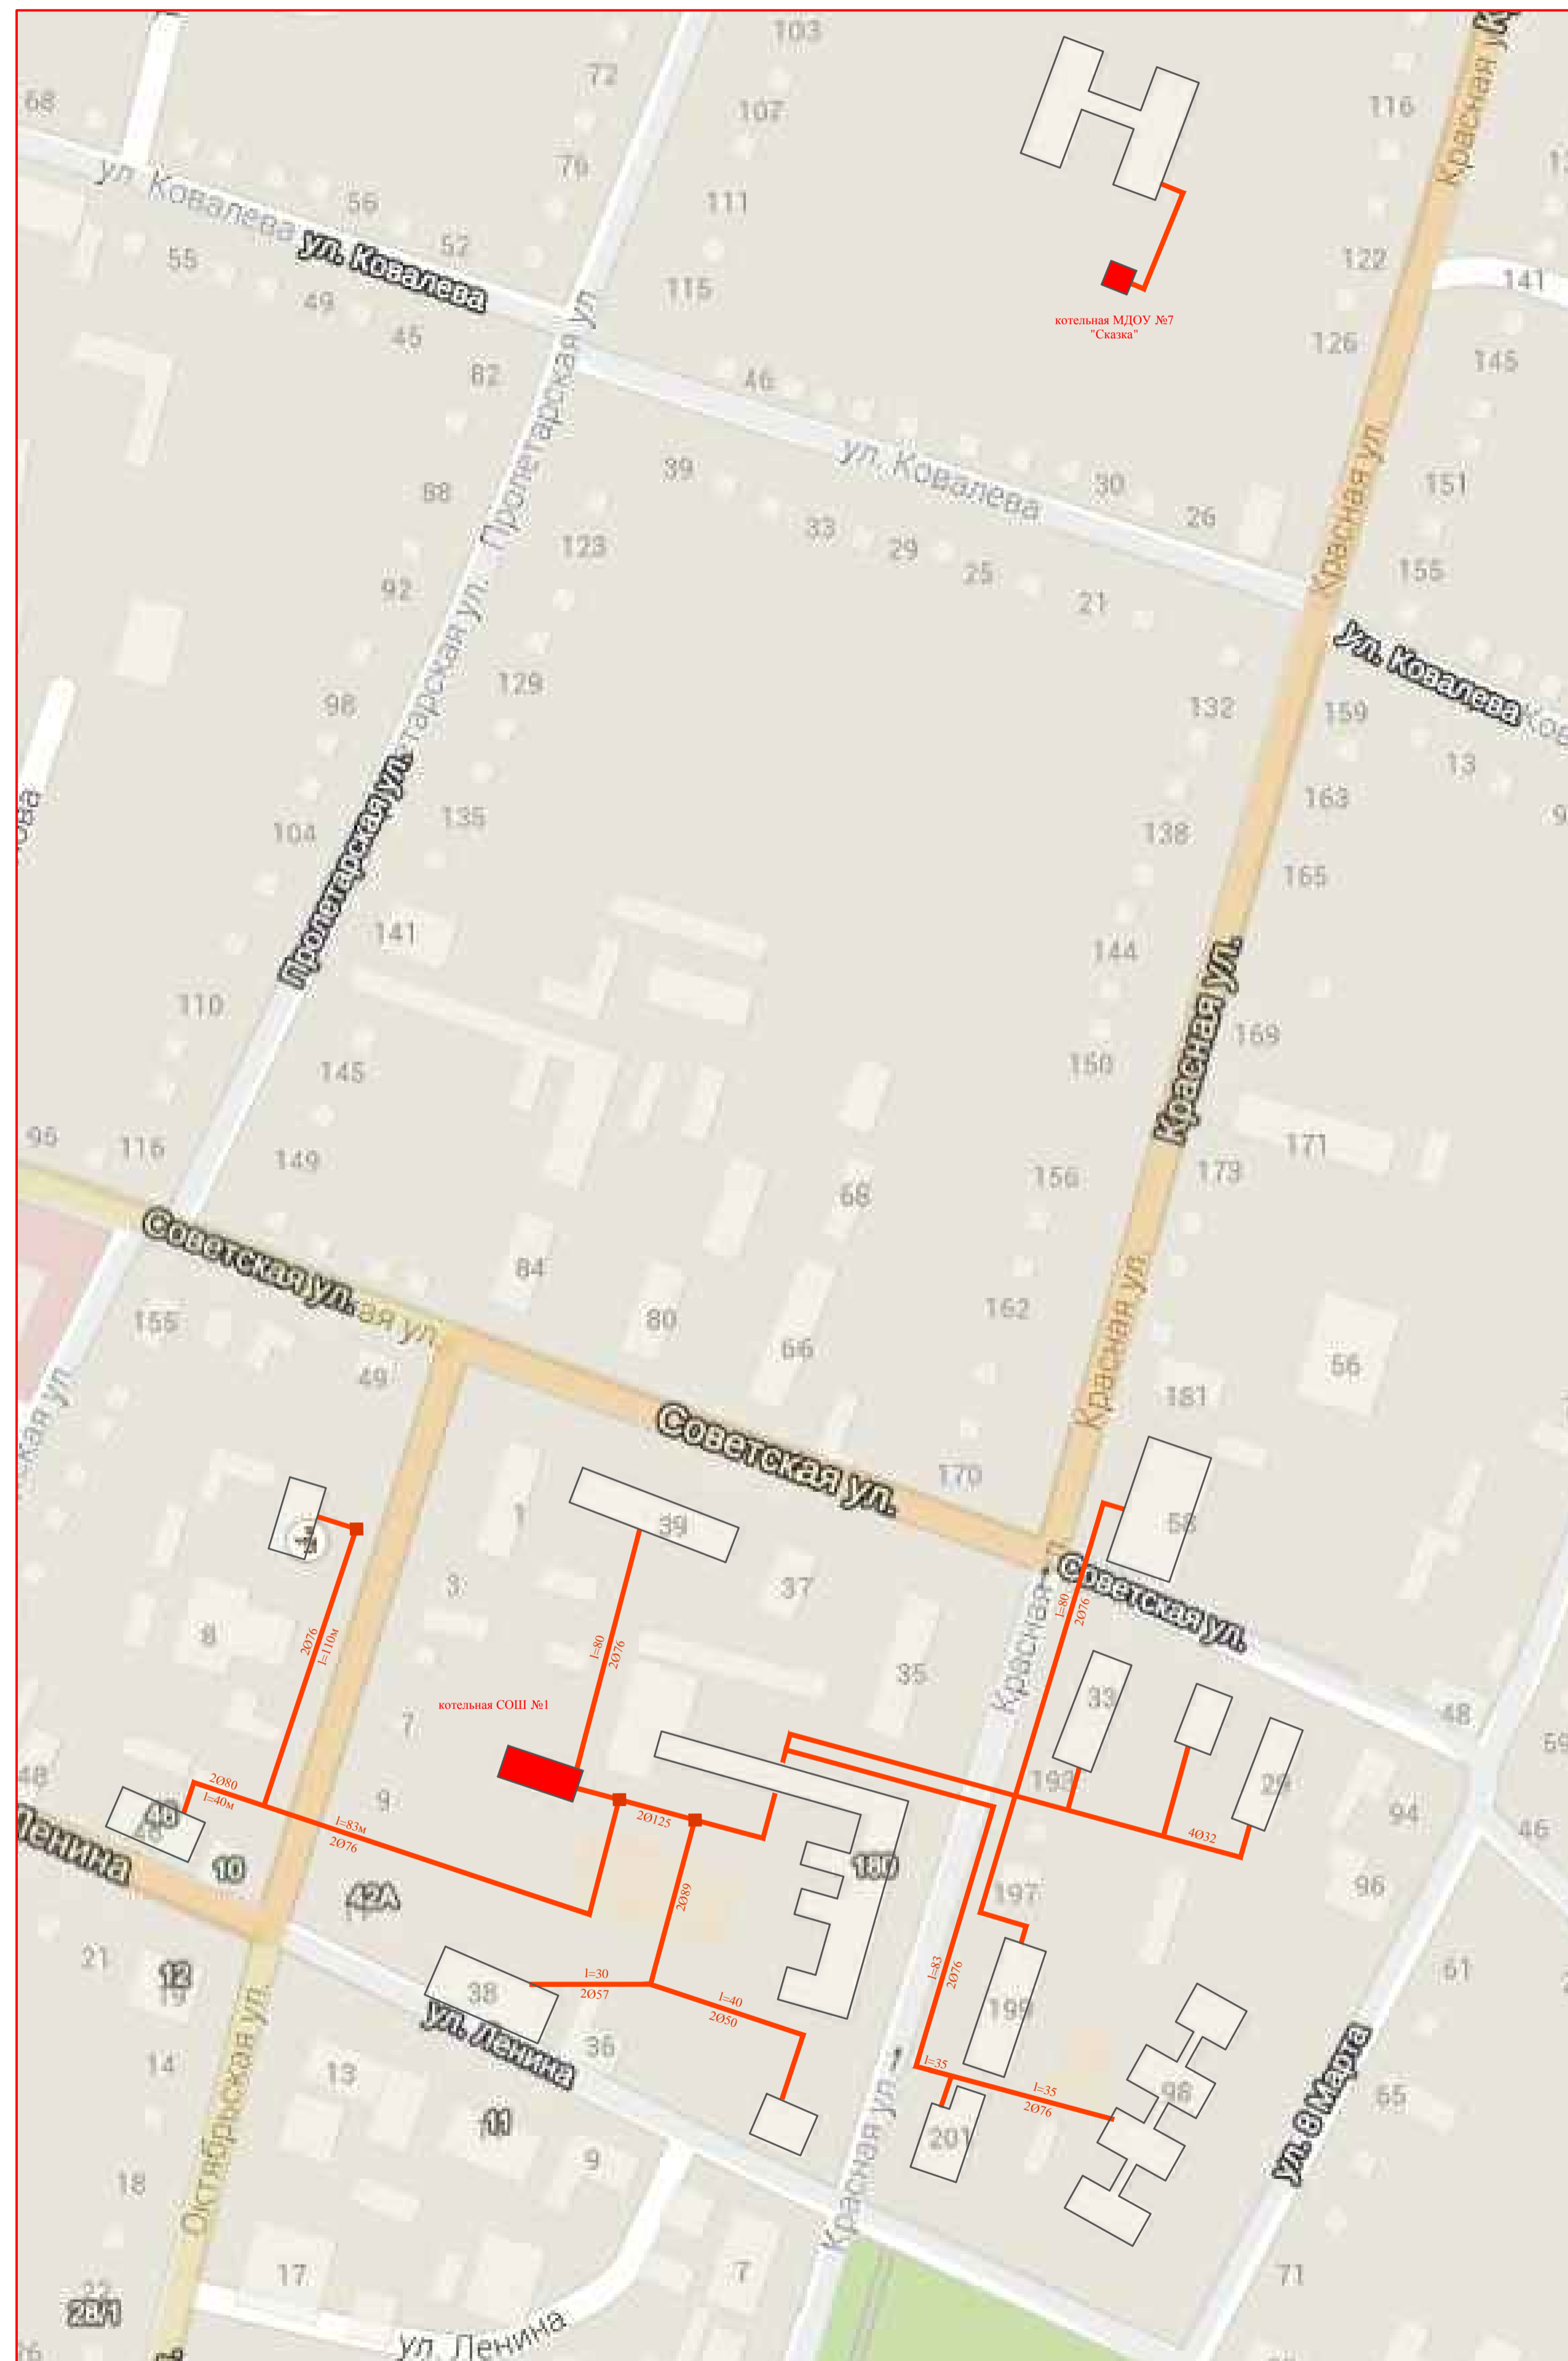

Схема теплоснабжения х. Габузовская балка фрагмент территории

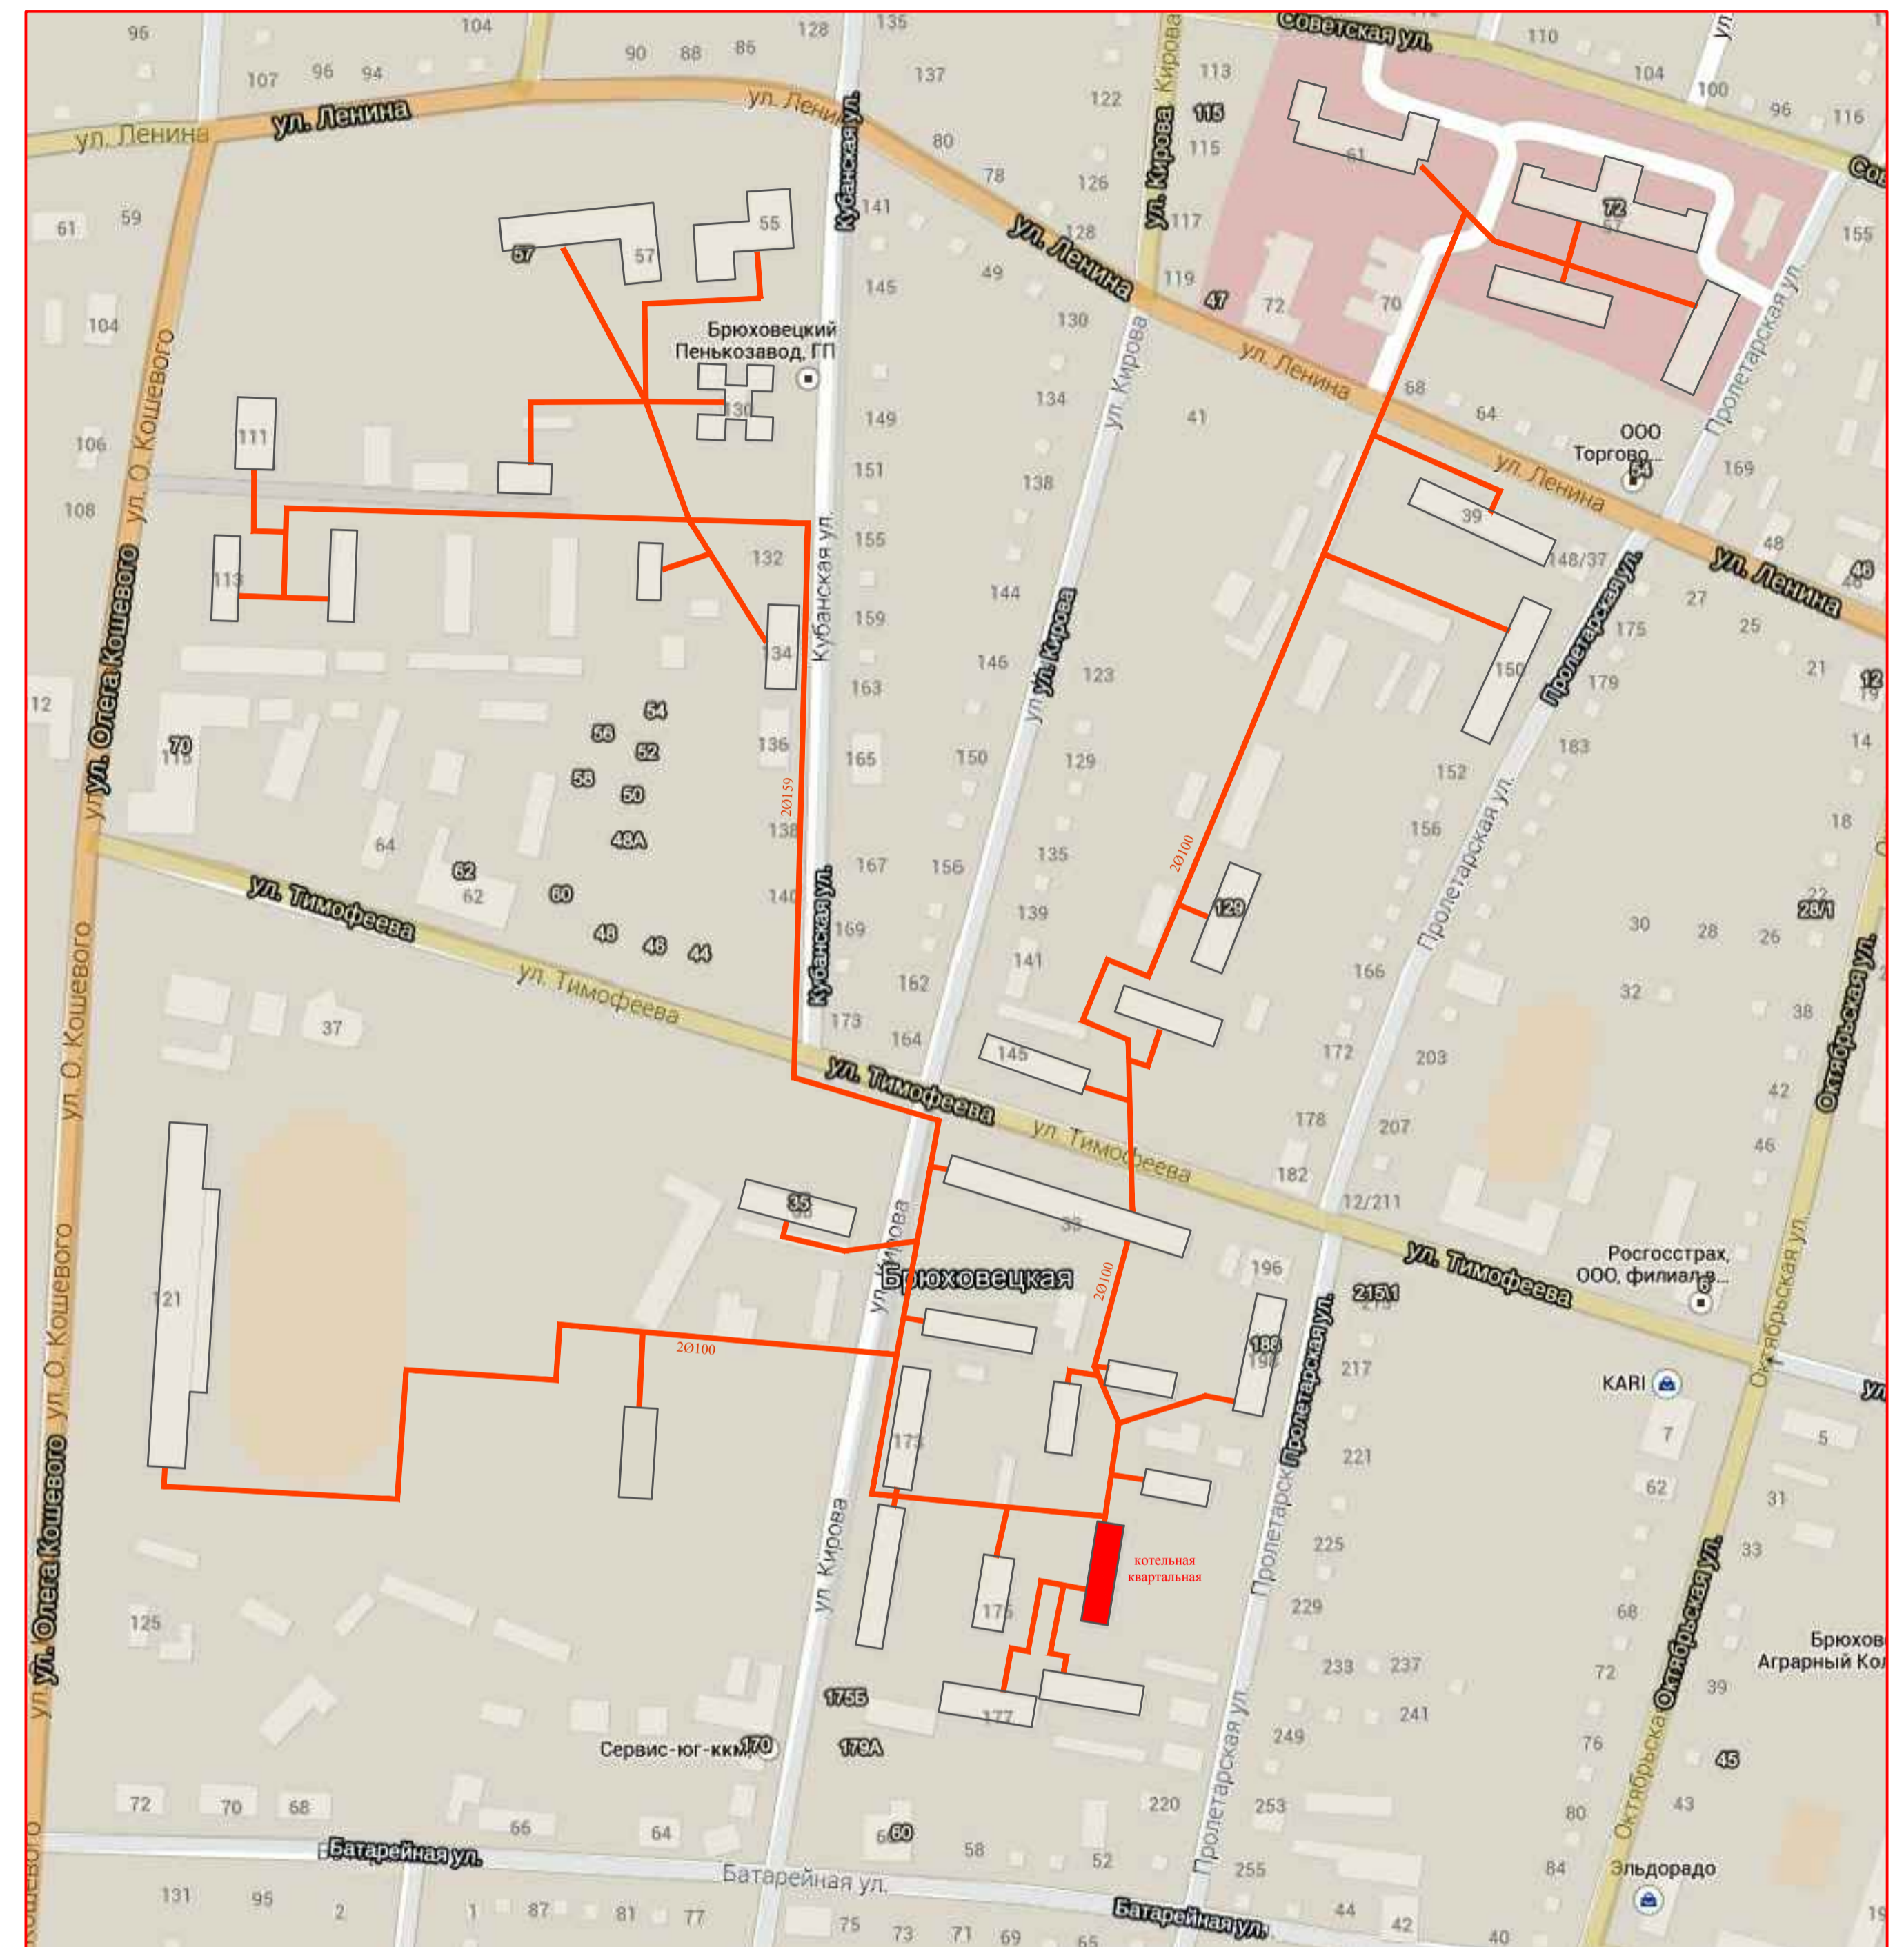

Условные обозначения  
инженерных сетей, сооружений

- |   |                                    |
|---|------------------------------------|
|  | Система теплоснабжения             |
|  | Система теплоснабжения планируемая |
|  | Тепловая камера                    |
|  | Котельная                          |
|  | Существующие объекты               |
|  | Граница поселения                  |

						<b>Схема теплоснабжения Брюзовенского сельского поселения Брюзовенского муниципального района Краснодарского края</b>
Изм.	Колуч	Лист	№ уч	Подпись	Дата	
Разработал				Говорунов А.В.		Стадия
Ген. директор				Антонов С.А.		Лист
						Листов
						2
						3
Схема теплоснабжения ст. пгт Брюзовенский Брышев территории №1. Схема теплоснабжения ст. пгт Брюзовенский Брышев территории №2. Схема теплоснабжения х. Габрусово быва брышев территории / Условные обозначения						
ООО "ЭнергоАудит" Вологда						